Wohnung 2

101,97 m² Wohnfläche

RK = Rolladenkasten
SS = Sonnenschutz

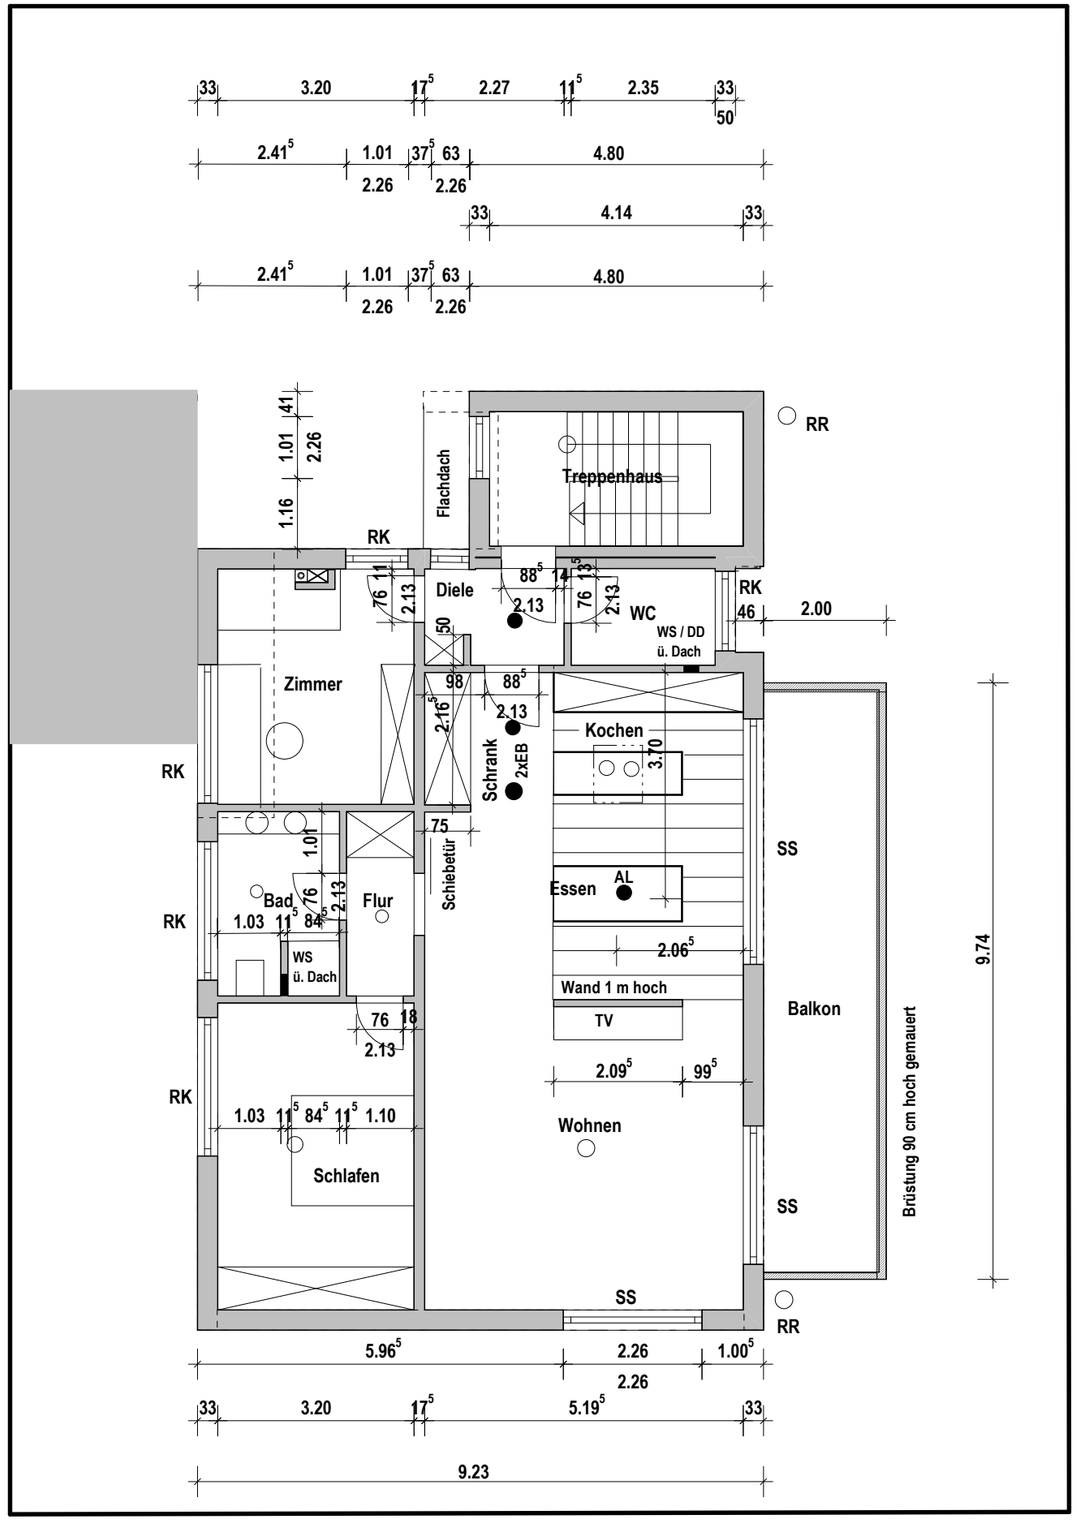

HAUS 2

Anna - Böckmann Str.
33330 GÜTERSLOH

OBERGESCHOSS

SONNTAG
Planen & Bauen
Massivhäuser zum Festpreis

Projekt:	NEUBAU EINES 2 - FAMILIENHAUSES MIT GARAGEN
Bauherr:	SONNTAG WOHNUNGSBAU GMBH
Architekt:	Sonntag Wohnungsbau GmbH Siechenstrasse 86 c
Dateiname:	Fritz Blank Haus 2 Werkplan
Maßstab: 1 : 100	Datum: 25.09.2012 | 1. Obergeschoss

TEL. 05242 / 9683878
FAX 05242 / 9683881

MAIL dieter-sonntag.de