

Wohnung 1

81,20 m² Wohnfläche



RK = Rolladenkasten

SS = Sonnenschutz

HAUS 2

Anna - Böckmann Str.
33330 GÜTERSLOH

ERDGESCHOSS

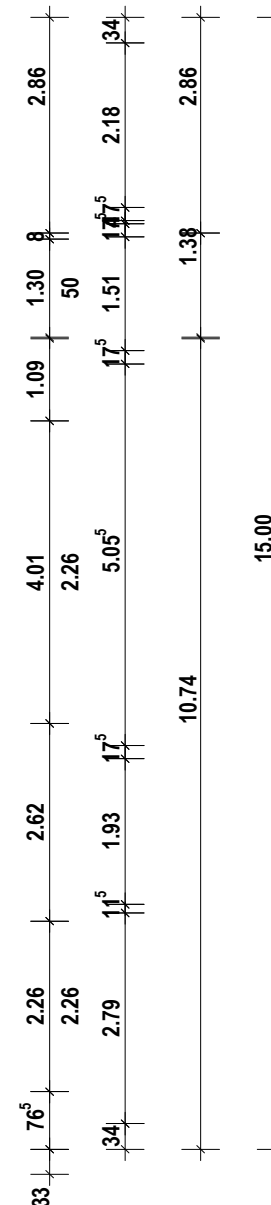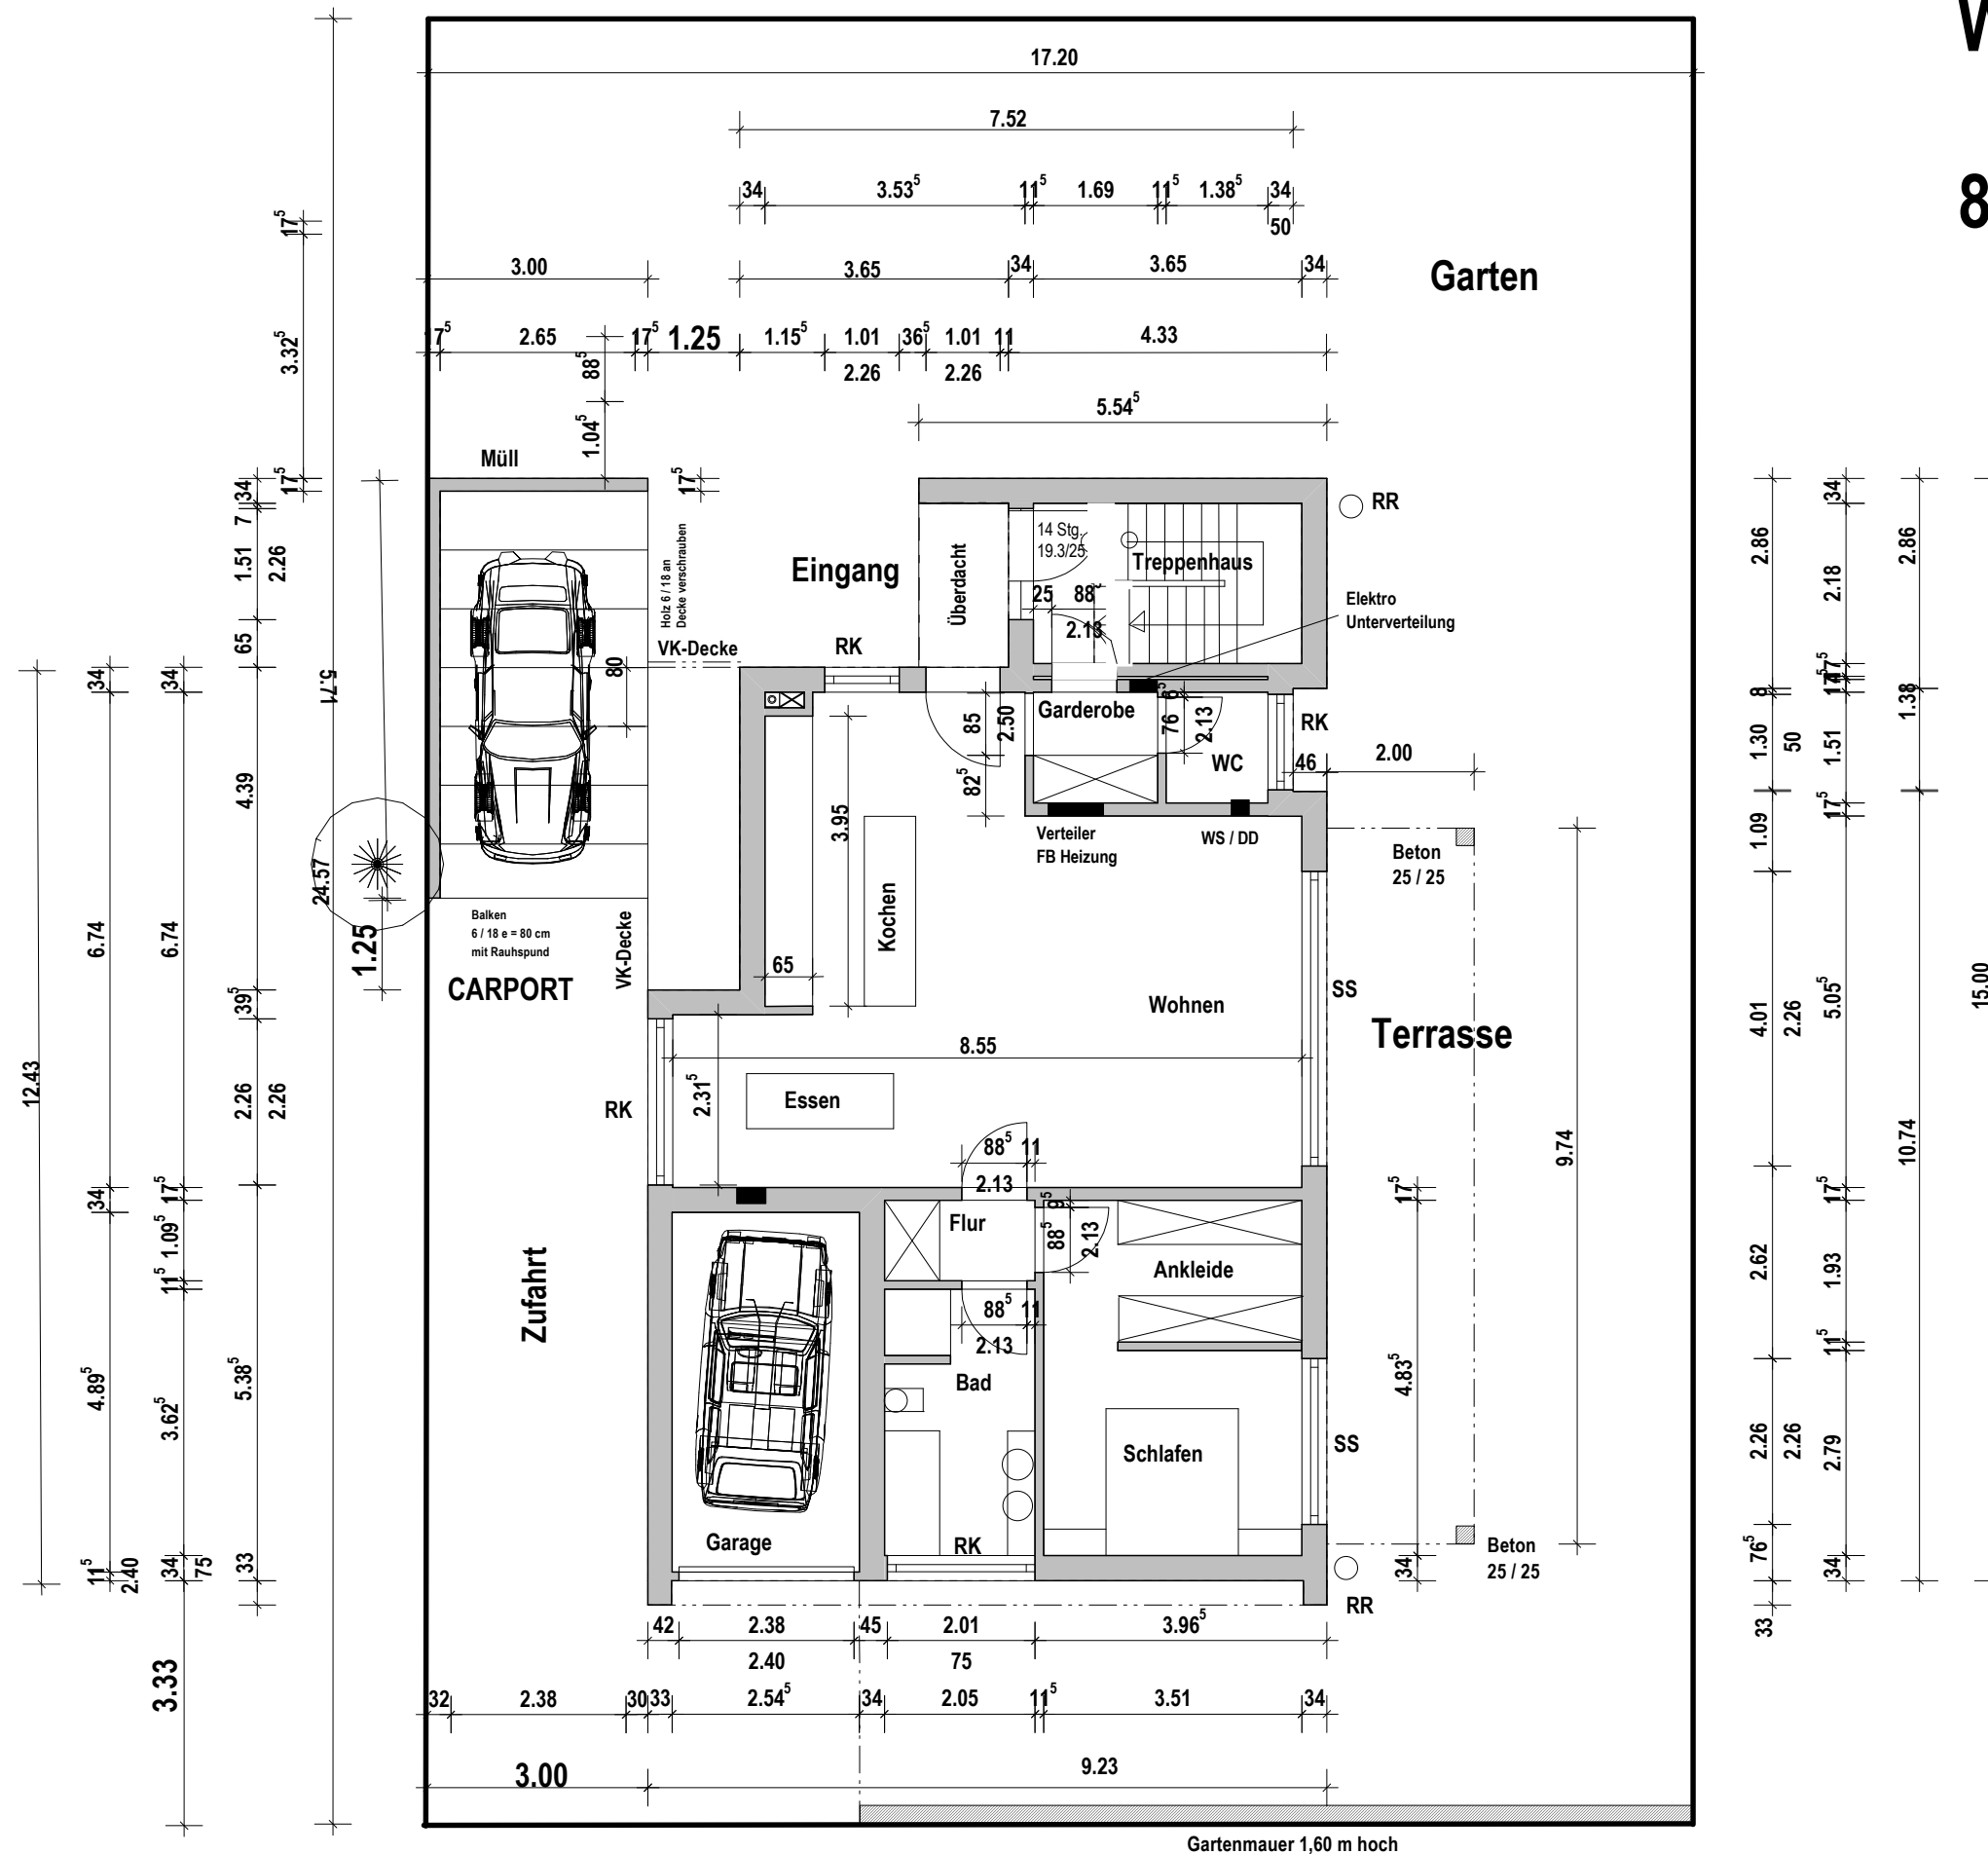

SONNTAG Planen & Bauen <small>Massivhäuser zum Festpreis</small>		
Projekt: NEUBAU EINES 2 - FAMILIENHAUSES MIT GARAGEN		
Bauherr: SONNTAG WOHNUNGSBAU GMBH		
Architekt: Sonntag Wohnungsbau GmbH Siechenstrasse 86 c		
Dateiname: Fritz Blank Haus 2 Werkplan		
Maßstab: 1 : 100	Datum: 18.09.2012	Erdgeschoss
TEL. 05242 / 9683878 FAX 05242 / 9683881		
MAIL dieter-sonntag.de		