


GRUNDRISSPLAN

Grundriss DG links

Flur	6,01 m ²
Bad	6,18 m ²
Wohnen / Essen	47,42 m ²
Zimmer	11,58 m ²
Schlafen	18,25 m ²
Balkon	3,78 m ²

Gesamt 85,42 m²

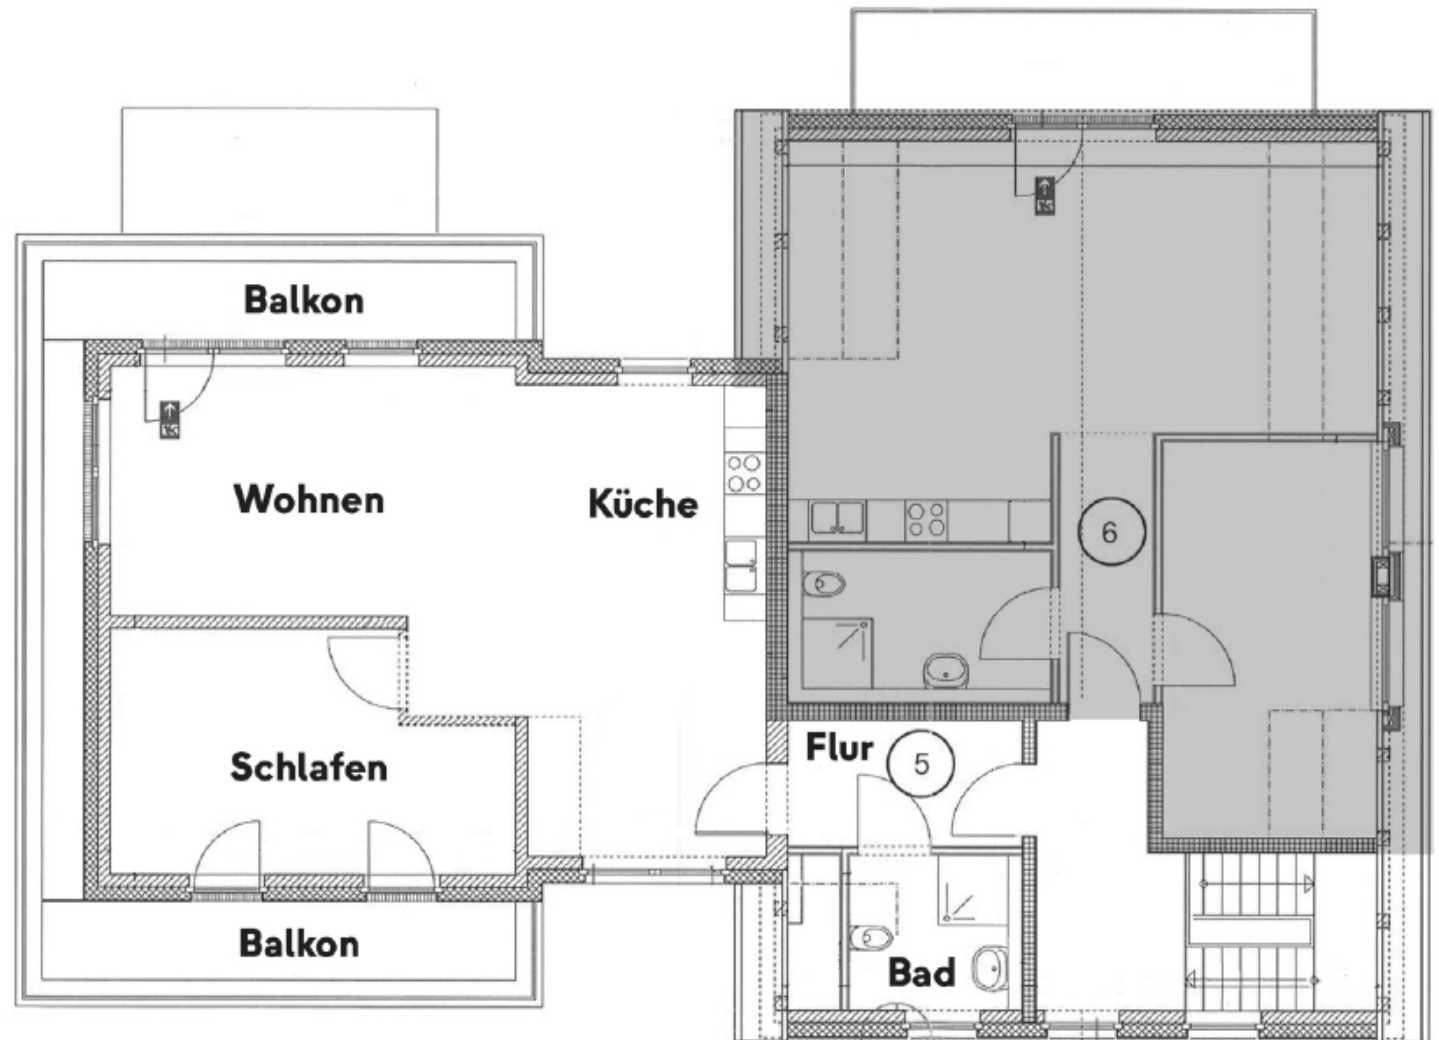

Die Terrassen und Balkone werden zu 50% in die Wohnfläche eingerechnet.